



MLADÁ BOLESLAV

REVITALIZACE PARKU ŠTĚPÁNKA 2013/2014

Ing.arch. Veronika Bubeníčková




2013/ foto stávajícího stavu_mobiliář



2013/ foto stávajícího stavu_wc, cesty



2013/ foto stávajícího stavu_altán

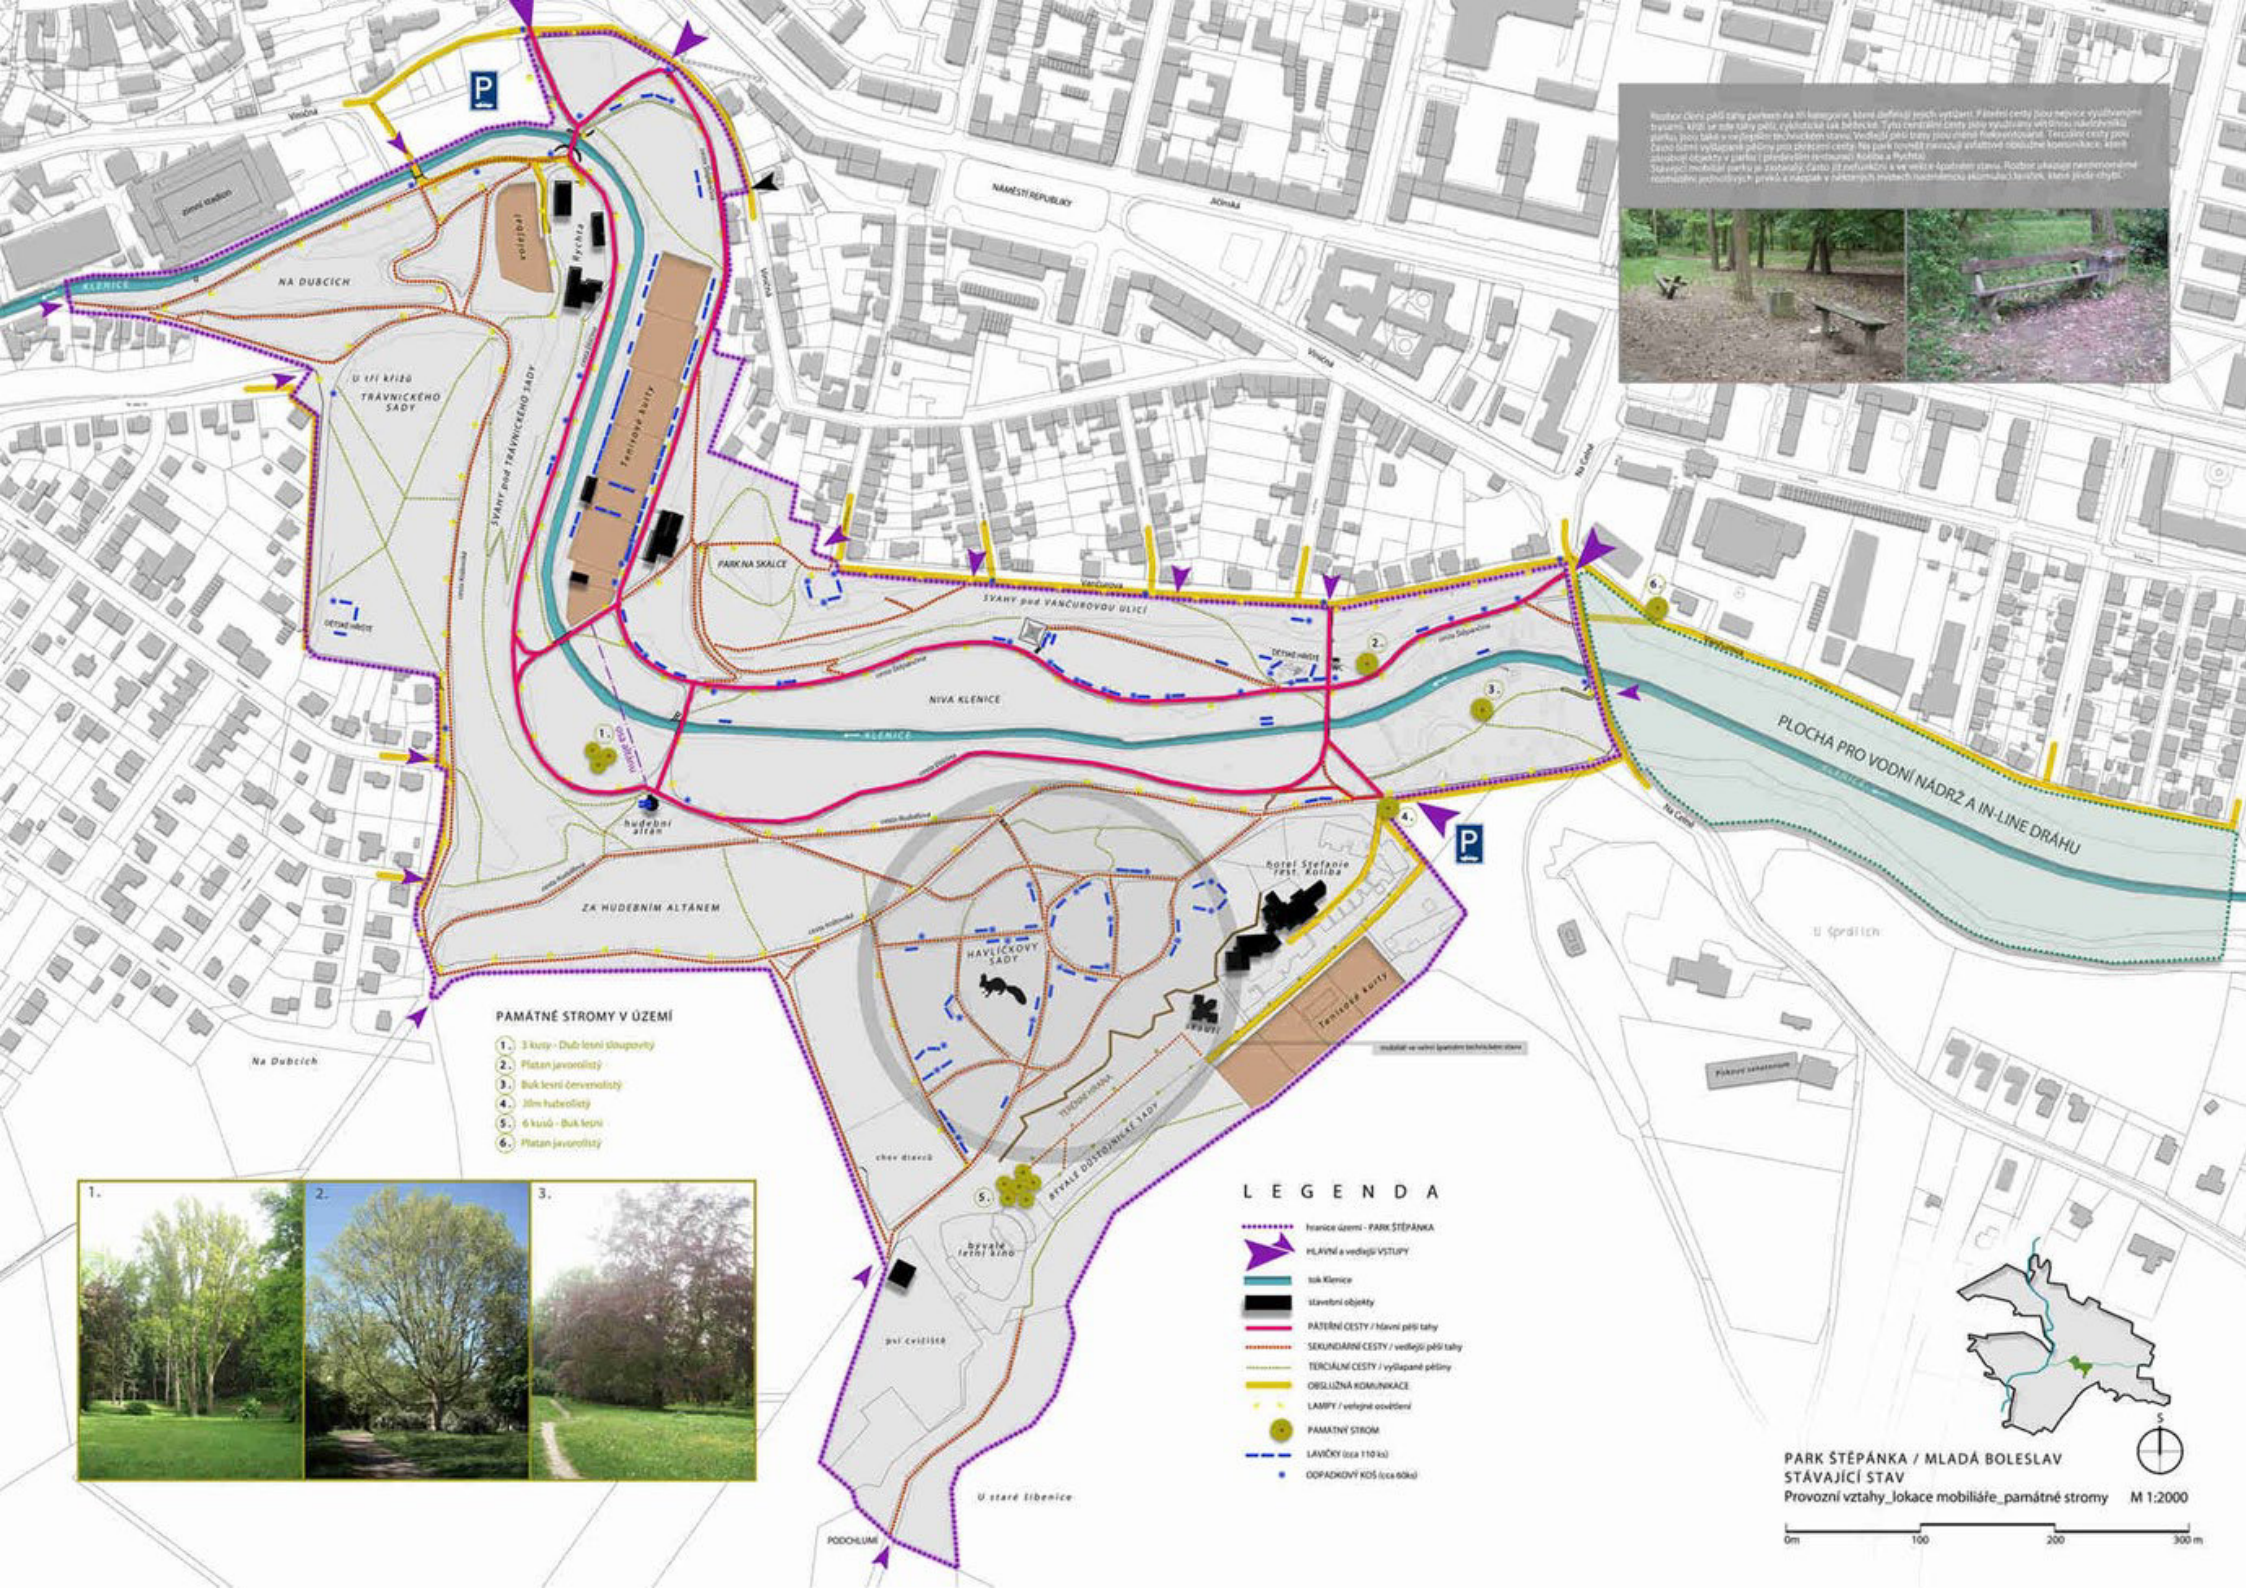


 FRANCIJA území - FARK ŠTĚPÁNKA
 HLAVNÍ a vedlejší VSTUPY
 Isk Klancie
 Stavěbní objekty
 PÁTEŘNÍ CESTY / hlavní pěší tahy
 SEKUNDÁRNÍ CESTY / vedlejší pěší
 TERCIÁLNÍ CESTY / vyúštěpané pěší
 OBŠLUŽNÁ KOMUNIKACE
 LAMPY / veřejná osvětlení
 PAMÁTKY STROM
 LAVIČKY (cca 110 ks)
 ODPAZDIOVÝ KDS (cca 80 ks)



PARK ŠTĚPÁNKA / MLADÁ BOLESLAV
STÁVAJÍCÍ STAV
Provozní vztahy_lokace mobiliáře_památné stromy M 1:2000



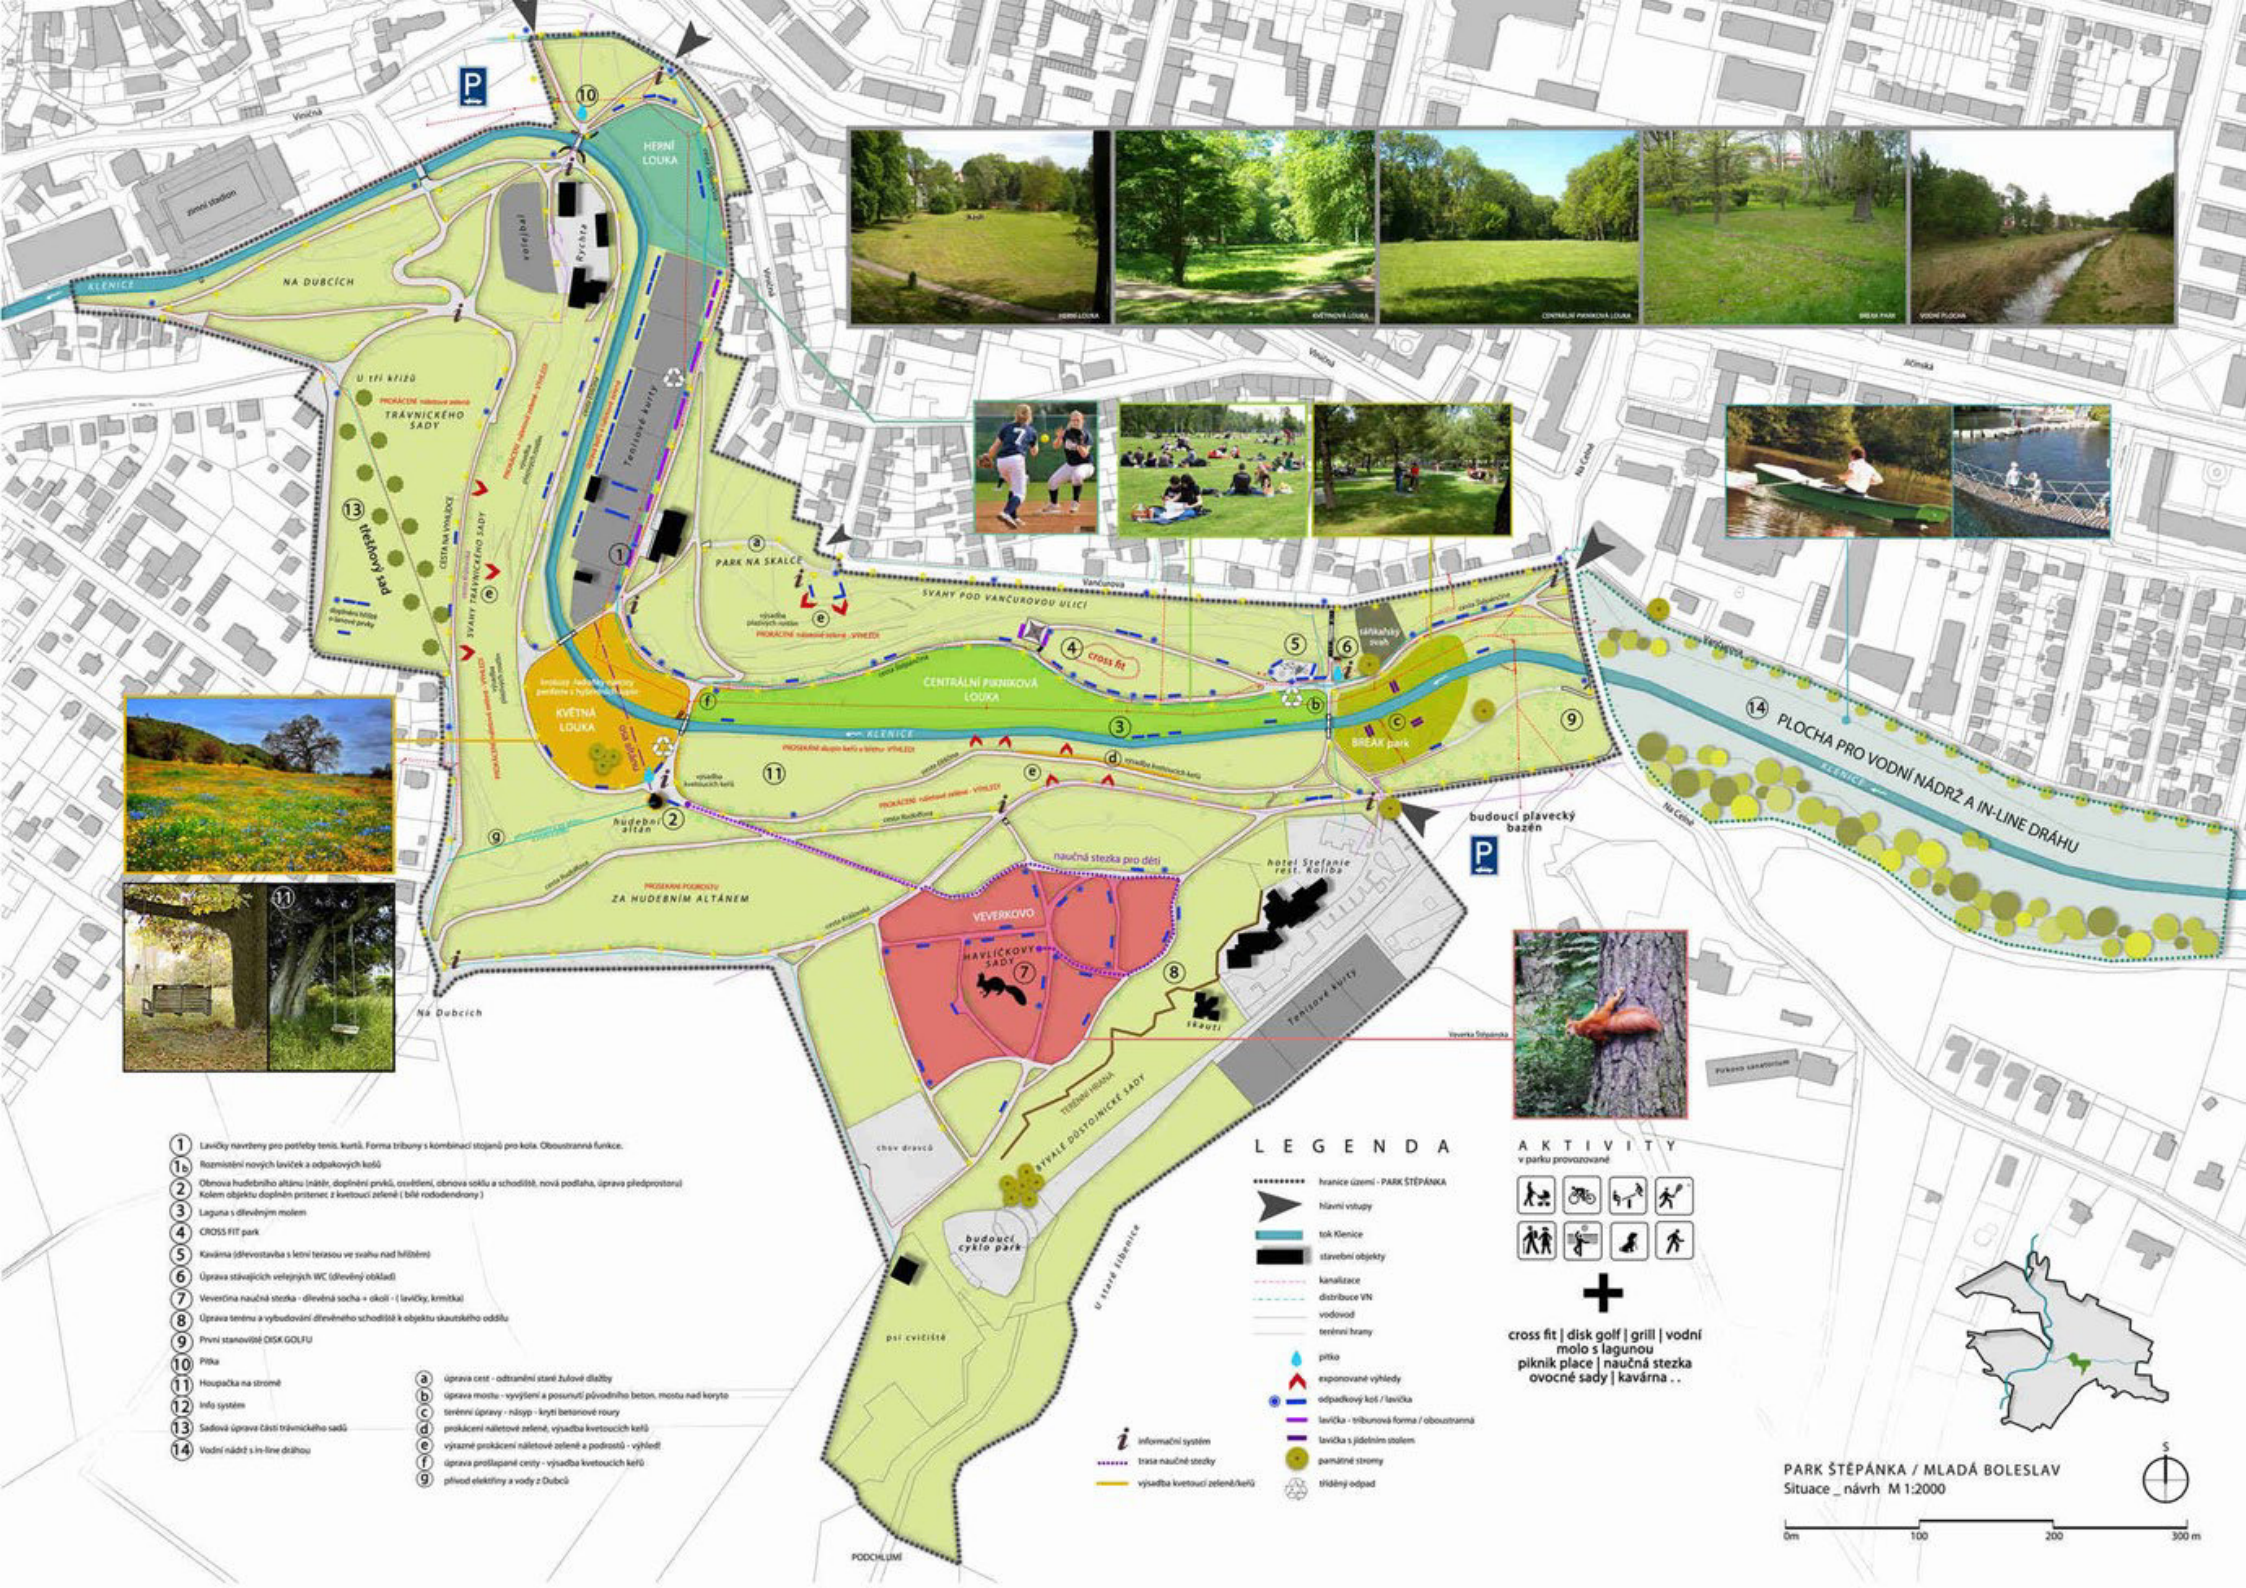


- 1 Lavičky navrženy pro potřeby tenis, kurtů. Forma tribuny s kombinací stojanů pro kotě. Obousměrná funkce.
 - 1b Rozmístění nových laviček a odpadkových košů
 - 2 Obnova hudebního altánu (nástř, doplnění prvků, ozvláštnění, obnova sošky a schodiště, nová podlaha, úprava předprostoru) kolem objektu doplněn prstenec z kvetoucích zeleně (bílá rododendrony)
 - 3 Laguna s dřevěným mostem
 - 4 CROSS FIT park
 - 5 Kaviárna (dřevostavba s lesní terasou ve svahu nad mláží)
 - 6 Úprava stávajících veřejných WC (dřevěný obklad)
 - 7 Veverčina naučná stezka - dřevěná socha + okolí - (lavičky, krmítka)
 - 8 Úprava terénu a vybudování dřevěného schodiště k objektu skautského oddělu
 - 9 První stanoviště DISK GOLFU
 - 10 Pítko
 - 11 Houpačka na stromě
 - 12 Info systém
 - 13 Sadová úprava části trávnického sadu
 - 14 Vodní nádrž s in-line drahou
- a úprava cest - odstraňování stání žulové dílčty
 - b úprava mostu - vyvážení a posunutí původního beton, mostu nad koryto
 - c terénní úpravy - násp - kryty betonové rosy
 - d prokácení náletové zeleně, výsadba kvetoucích keřů
 - e výrazné prokácení náletové zeleně a podstaty - výhled
 - f úprava prolápané cesty - výsadba kvetoucích keřů
 - g přívod elektřiny a vody z Dubčů

- LEGENDA
- hranice území - PARK ŠTĚPÁNKA
 - hlavní vstupy
 - tok Klečnice
 - stavební objekty
 - kanalizace
 - distribuce VN
 - vodovod
 - terénní hrany
 - pítko
 - exponované výhledy
 - odpovědný kot / lavička
 - lavička - tribunová forma / obousměrná
 - lavička s jídelním stolem
 - památné stromy
 - úhyný odpad
 - informační systém
 - trasa naučné stezky
 - výsadba kvetoucích keřů

- AKTIVITY
- v parku provozované
- cross fit | disk golf | grill | vodní molo s lagunou
 - piknik place | naučná stezka
 - ovocné sady | kavárna ..


POHLED

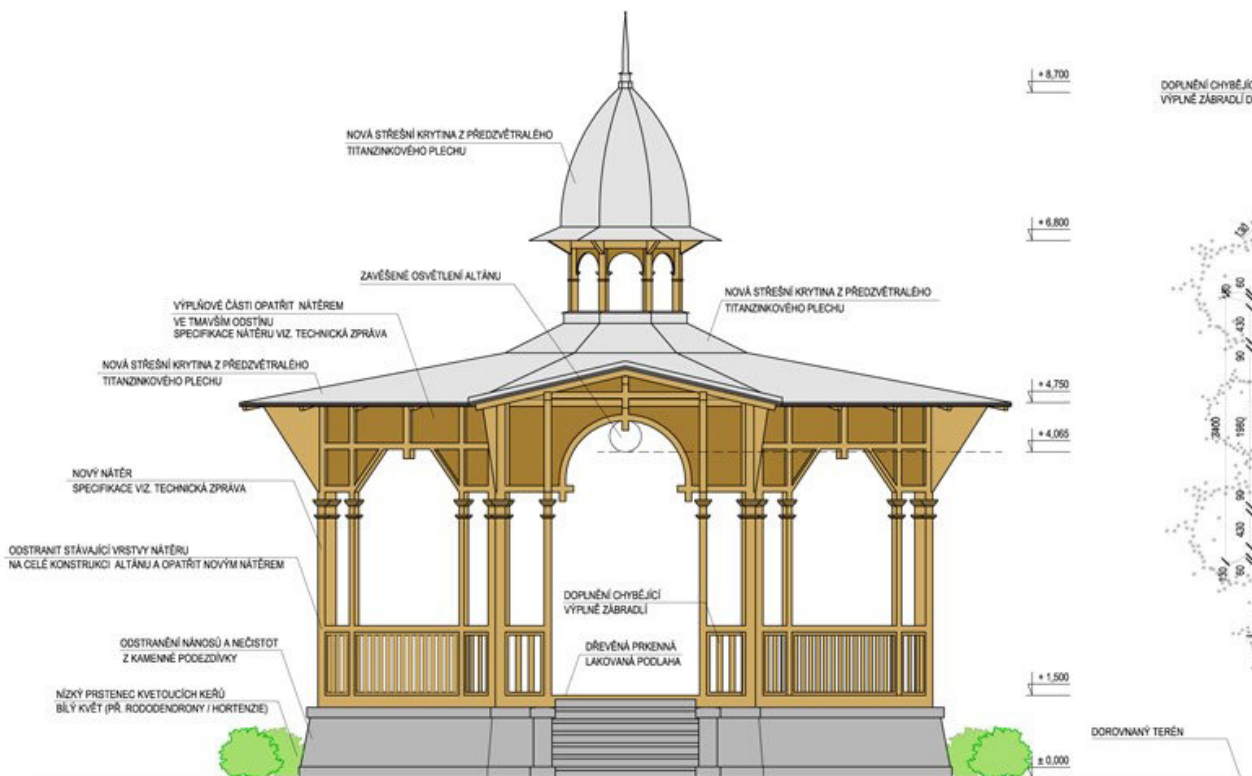

POZNÁMKY:

KAMENNOU PODEZDÍVKU RESTAURÁTORSKY OŠETŘIT, POŠKOZENÉ KUSY VYSPRAVIT, POPŘ. NAHRADIT REPLIKOU.
STÁVAJÍCÍ DŘEVĚNÉ KONSTRUKCE ALTÁNU OČISTIT A ODSTRANIT STARÉ VRSTVY NÁTĚRU, RESTAURÁTORSKY OŠETŘIT, POŠKOZENÉ KUSY VYSPRAVIT, POPŘ. NAHRADIT DLE PŮVODNÍHO VZORU (VČETNĚ CHYBĚJÍCÍCH).
VEŠKERÉ KLEMPŘÍŘSKÉ VÝROBKY (OPLECHOVÁNÍ, SVODY ATO.) DEMONTOVAT A NAHRADIT NOVÝMI Z PŘEDZVĚTRALÉHO TITANZINKOVÉHO PLECHU.
STÁVAJÍCÍ STŘEŠNÍ KRYTINU Z PLECHU A ASFALTOVÝCH ŠINDELŮ NAHRADIT NOVOU Z PŘEDZVĚTRALÉHO TITANZINKOVÉHO PLECHU.
LAVIČKY BUDOU KOTVENÉ DO PODLAHY POMOCÍ SYSTÉMOVÉHO KOTVENÍ (VIZ. SCHEMA).
STÁVAJÍCÍ ZÁMEČNICKÉ PRVKY RESTAURÁTORSKY OŠETŘIT, POŠKOZENÉ KUSY VYSPRAVIT, POPŘ. NAHRADIT REPLIKOU.
ROZMĚRY OBLOŽENÍ ELEKTRO SKŘÍNKY JSOU ORIENTAČNÍ A ZÁVISÍ NA SKUTEČNÝCH ROZMĚRECH SKŘÍNKY.

PŮDORYS

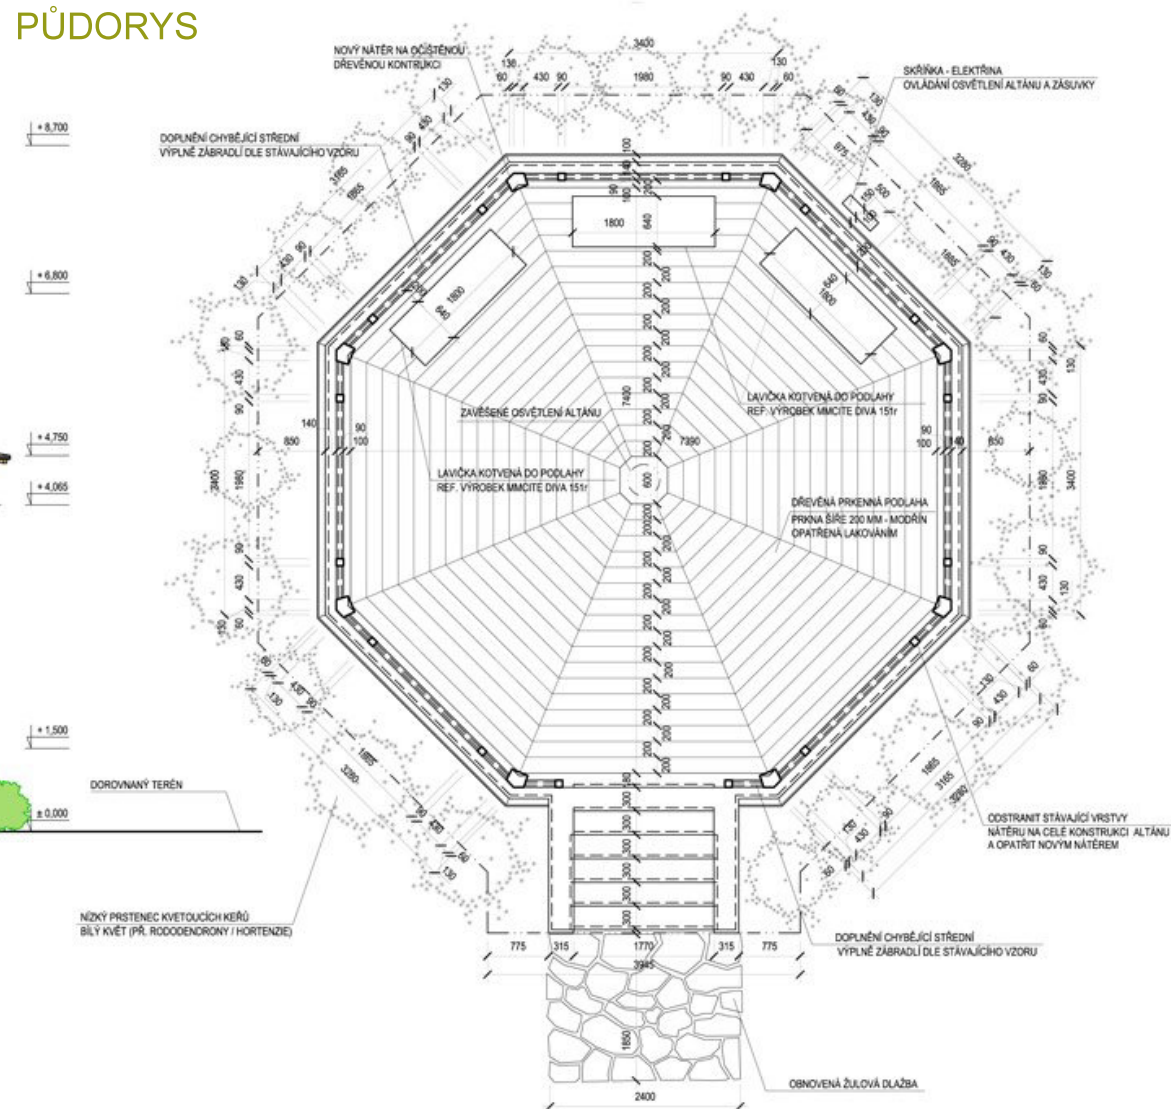

REKONSTRUKCE ALTÁNU




stávající stav




nové dřevěné obložení


POHLED ZÁPADNÍ
1:125

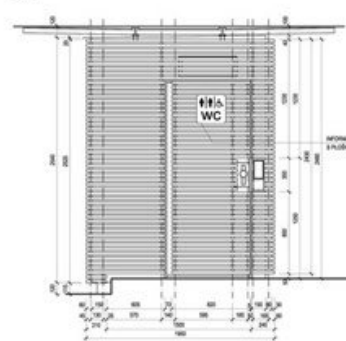


POHLED JIŽNÍ
1:125

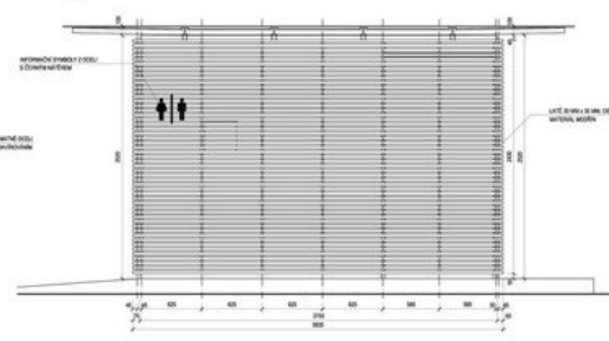


POHLED VÝCHOZNÍ
1:125

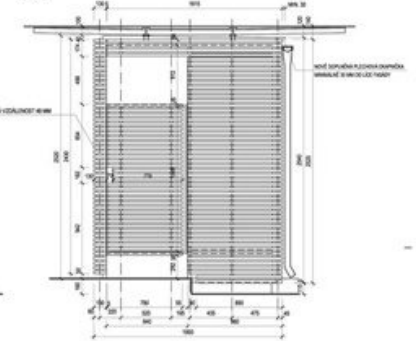

PŮDORYS
1:125

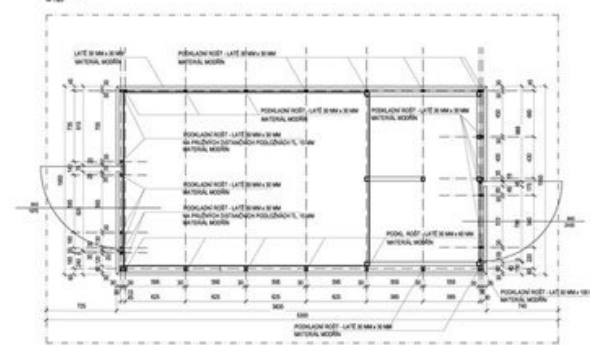


POHLED SEVERNÍ
1:125

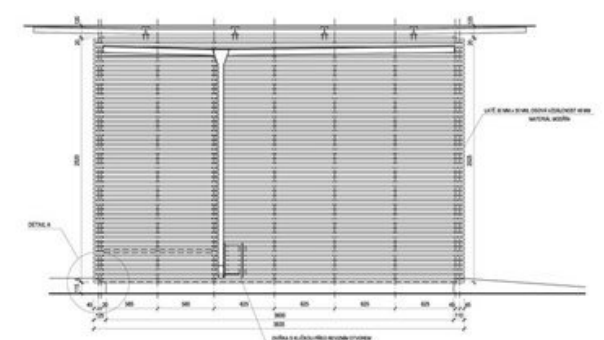

ÚPRAVA VEŘEJNÉHO WC


PŮDORYS M 1:20

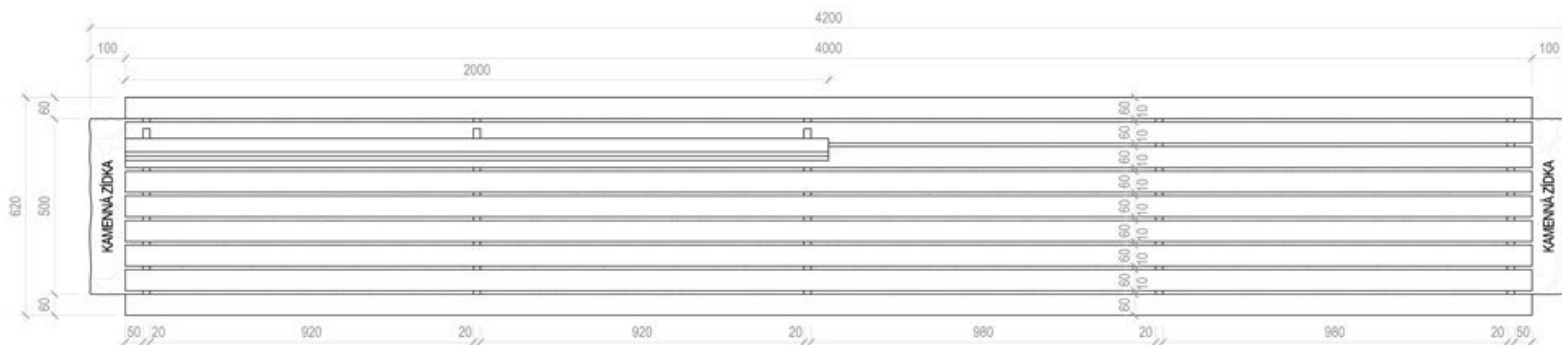


VIZUALIZACE




BOKORYS M 1:20

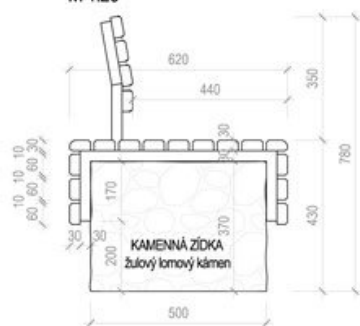

ŘEZ M 1:20

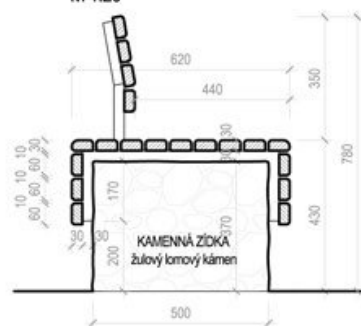

POHLED M 1:20

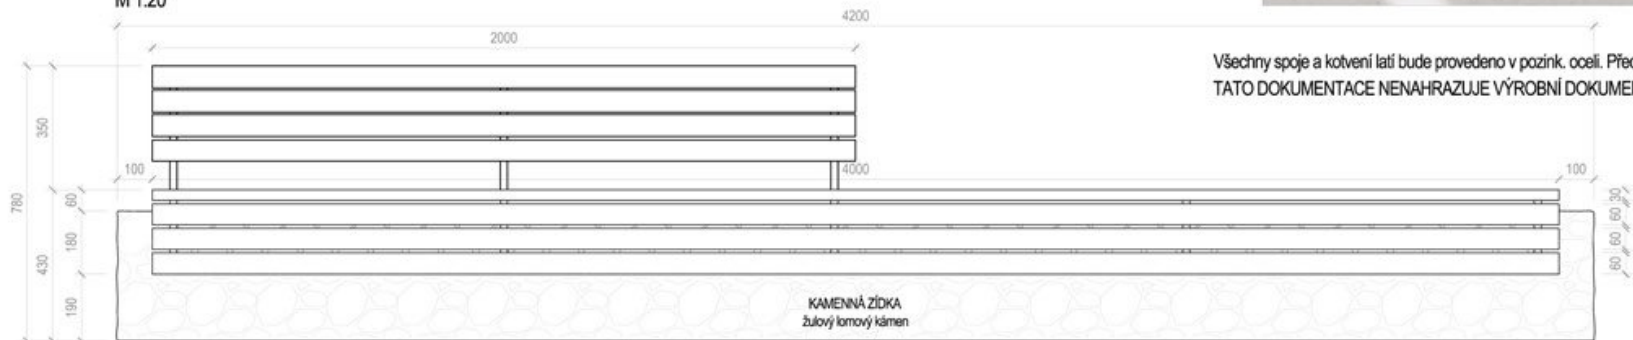

Všechny spoje a kotvení latí bude provedeno v pozink. oceli. Před výrobou budou detaily zkontrolovány s architektem.
TATO DOKUMENTACE NENAHAZUJE VÝROBNÍ DOKUMENTACI !


REVITALIZACE ÚZEMÍ U TENISOVÝCH KURTŮ
tribunové lavičky

lavičky s betonovým stolem - set


PŮDORYS
M 1:20



ŘEZ A-A
M 1:20

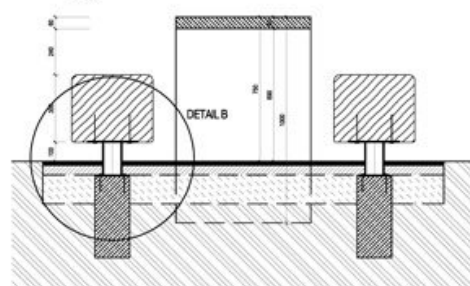


PŮDORYS + PODLOŽÍ
M 1:20

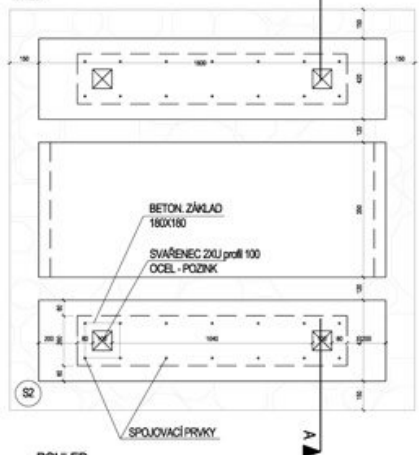

POHLED
M 1:20



DETAIL B
M 1:10

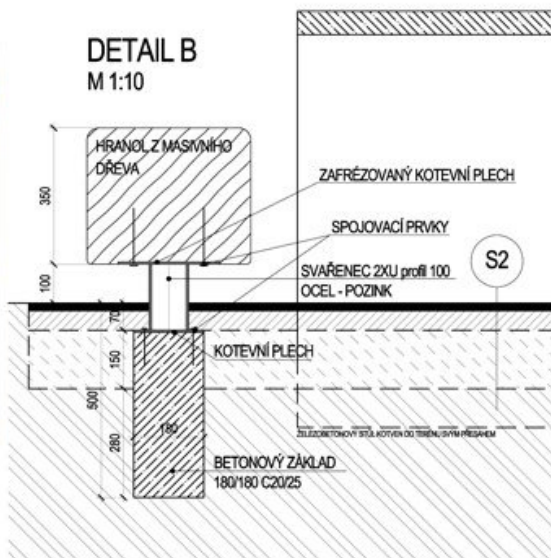

REFERENČNÍ LAVIČKA

MATERIÁL

STŮL: prefabrikovaný železobeton, leštěný povrch

LAVICE: masivní dřevo - modřín, ošetřeno transparentním lakem - případně upravit chemicky/tlakově - proti kroucení, prasklinám apod. Popřípadě z lepeného dřeva

KOTVENÍ: do betonového základu C20/25, ocelové prvky budou provedeny z žárově zinkované oceli, spojovací prvky - kotvy - pozink

POČET LAVIČEK V PARKU: 3ks

POZN. TATO DOKUMENTACE NENAHAZUJE VÝROBNÍ DOKUMENTACI

PARKOVÝ MOBILIÁŘ - SPECIFIKACE
2. PARKOVÁ LAVIČKA - SET




parková lavička
dlažba pod mobiliářem




odpadkové koše
včetně košů na tříděný odpad
a zásobníků na psí sáčky
stojany na kola



NOVÝ MOBILIÁŘ

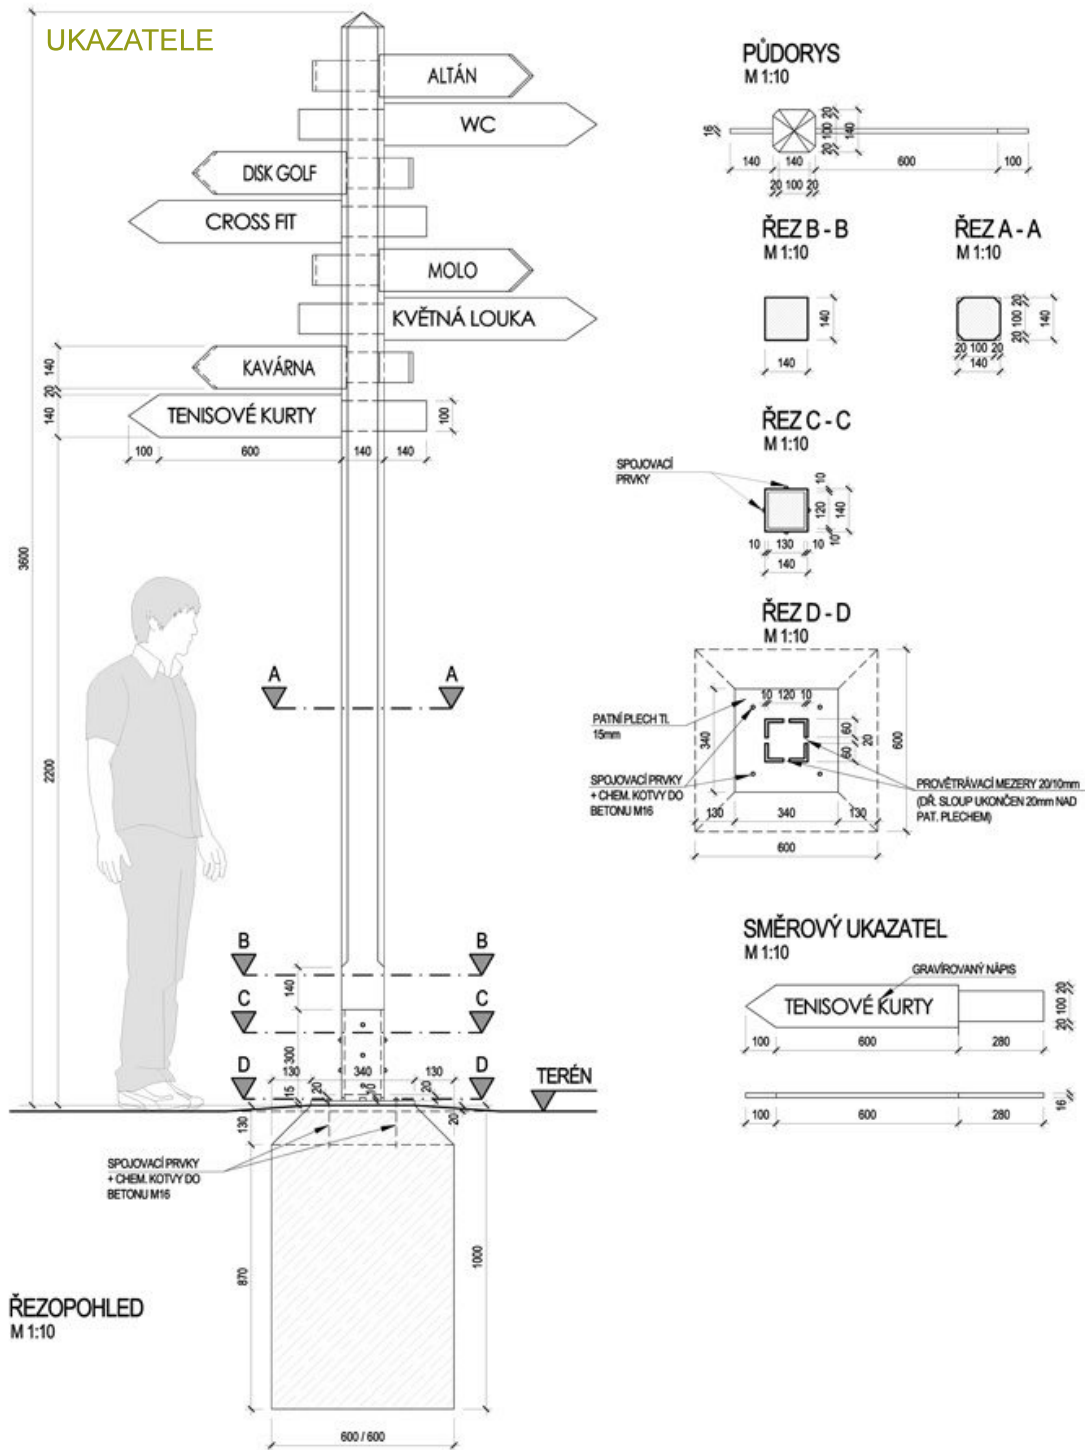


CEDULE PRO PAMÁTNÉ STROMY

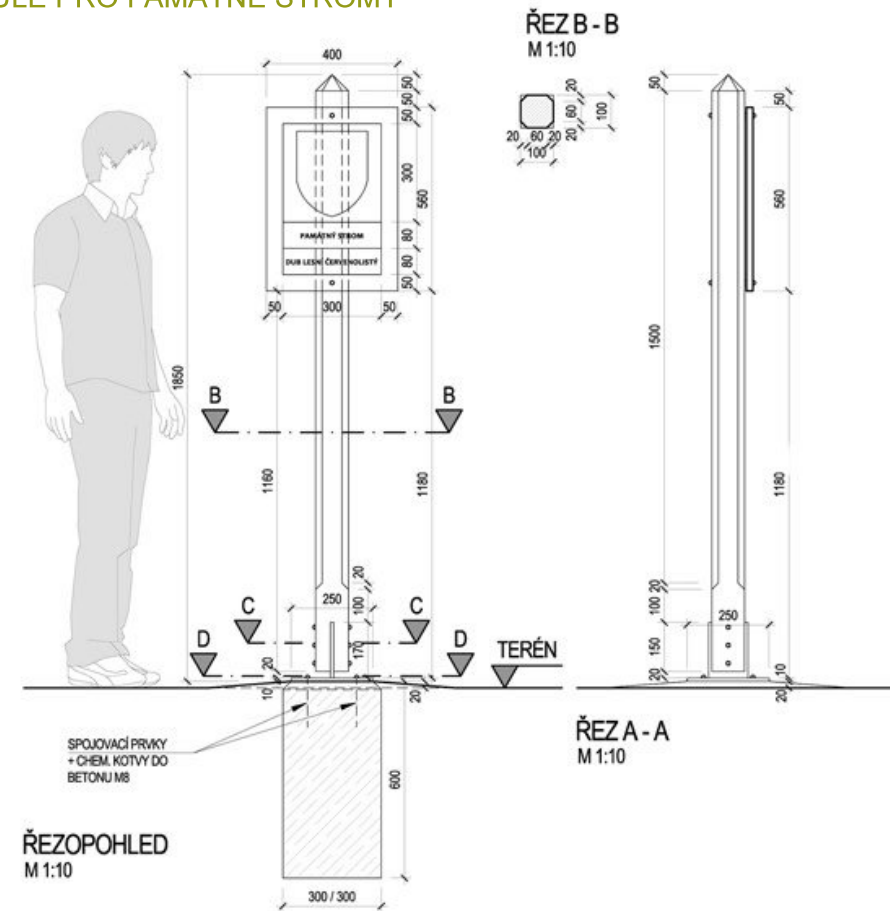

- ORIENTAČNÍ UKAZATELE
- INFORMAČNÍ TABULE
- MALÁ INFORMAČNÍ CEDULE MÍST
- CEDULE PAMÁTNÝCH STROMŮ

ORIENTAČNĚ INFORMAČNÍ SYSTÉM

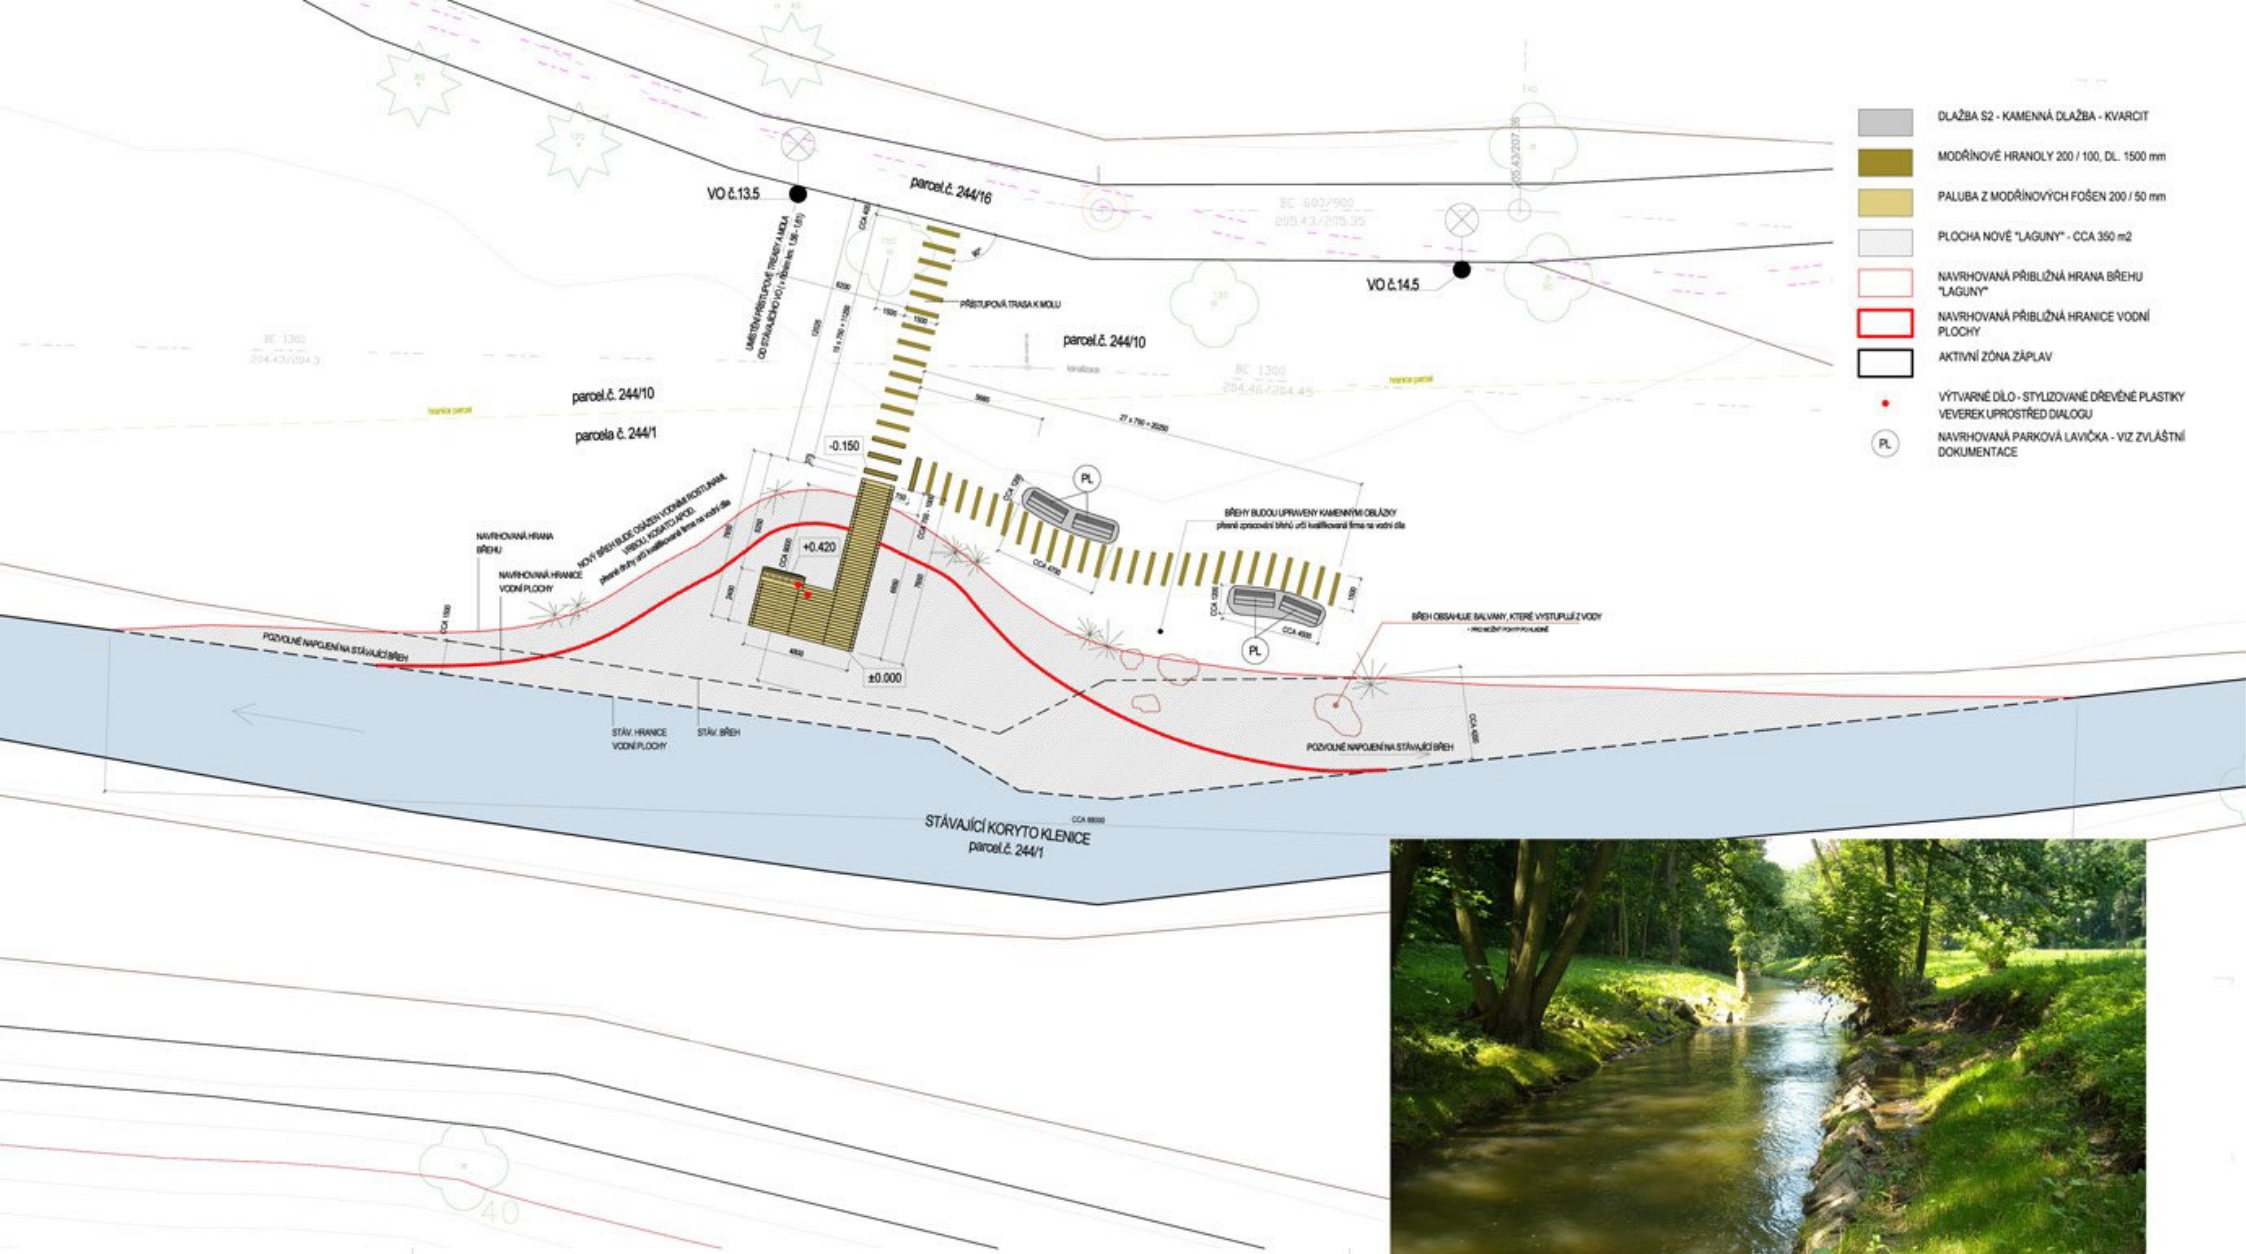

umístění na východě centrální louky
kde je břeh Klenice vymletý - břeh bude upraven
oproti projektu bude změna - molo bude plovoucí





MOLO U KLENICE

CROSS FIT PARK

v přírodním duchu



DISK GOLF

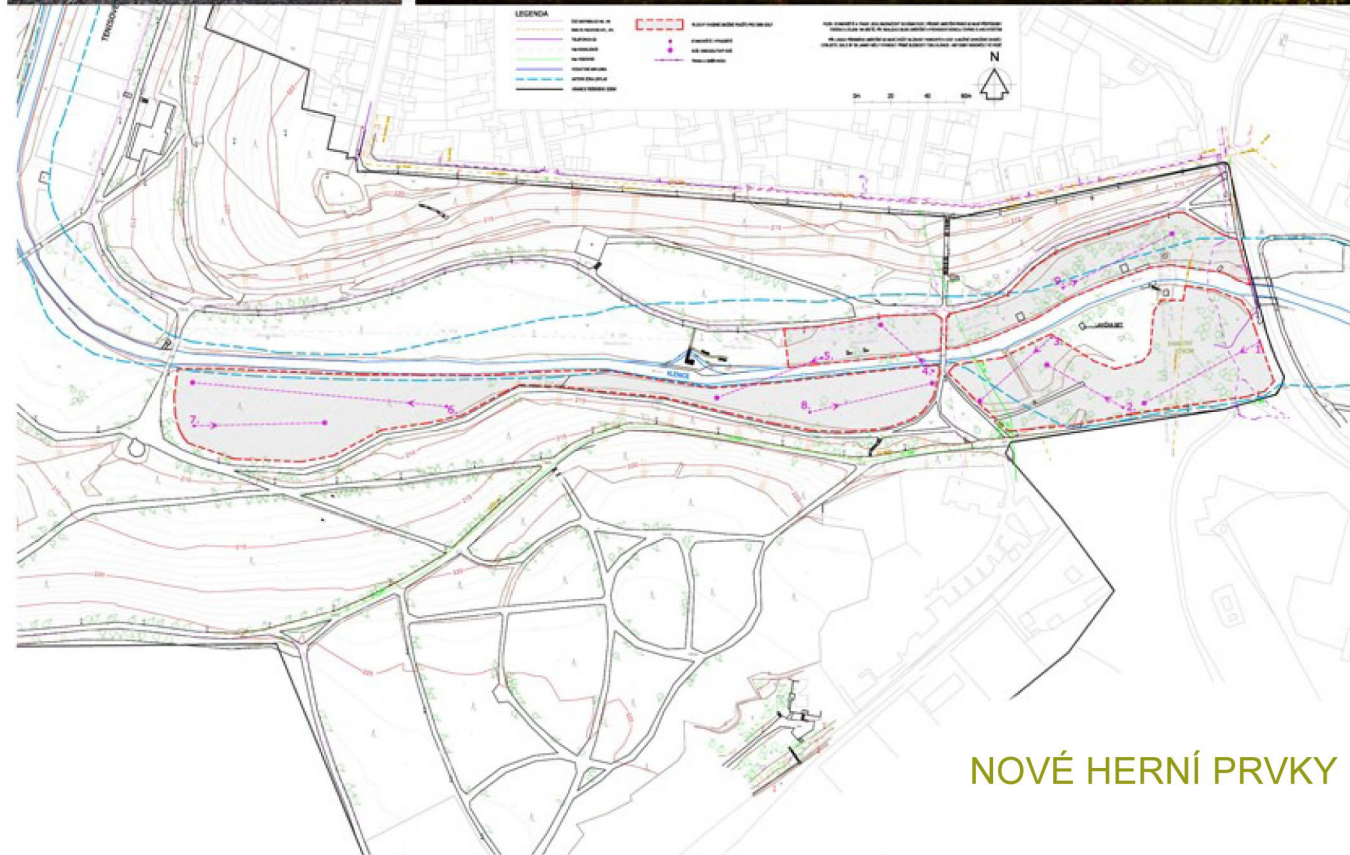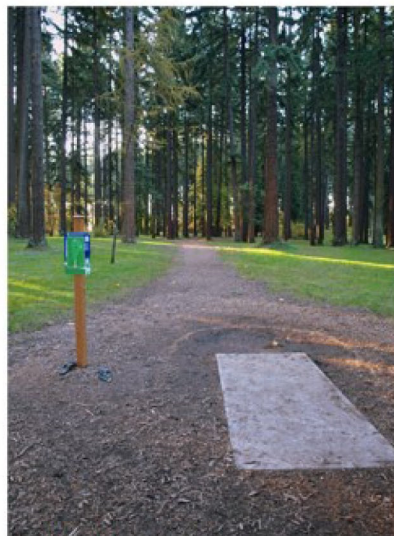


NOVÉ HERNÍ PRVKY

PŘÍRODNÍ HOUPAČKA

z větve stromu na centrální louce




POHLED ČELNÍ NA HOUPAČKU
M 1:10

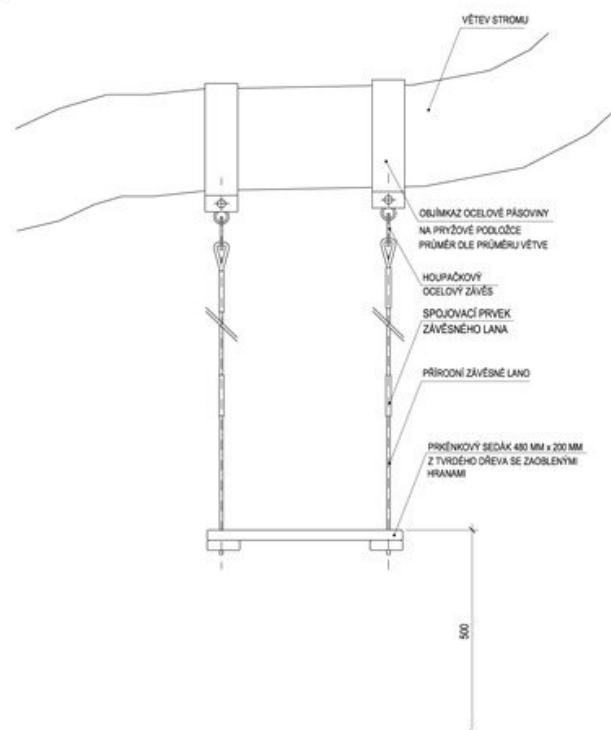

DĚTSKÁ NAUČNÁ STEZKA

s tematikou veverek

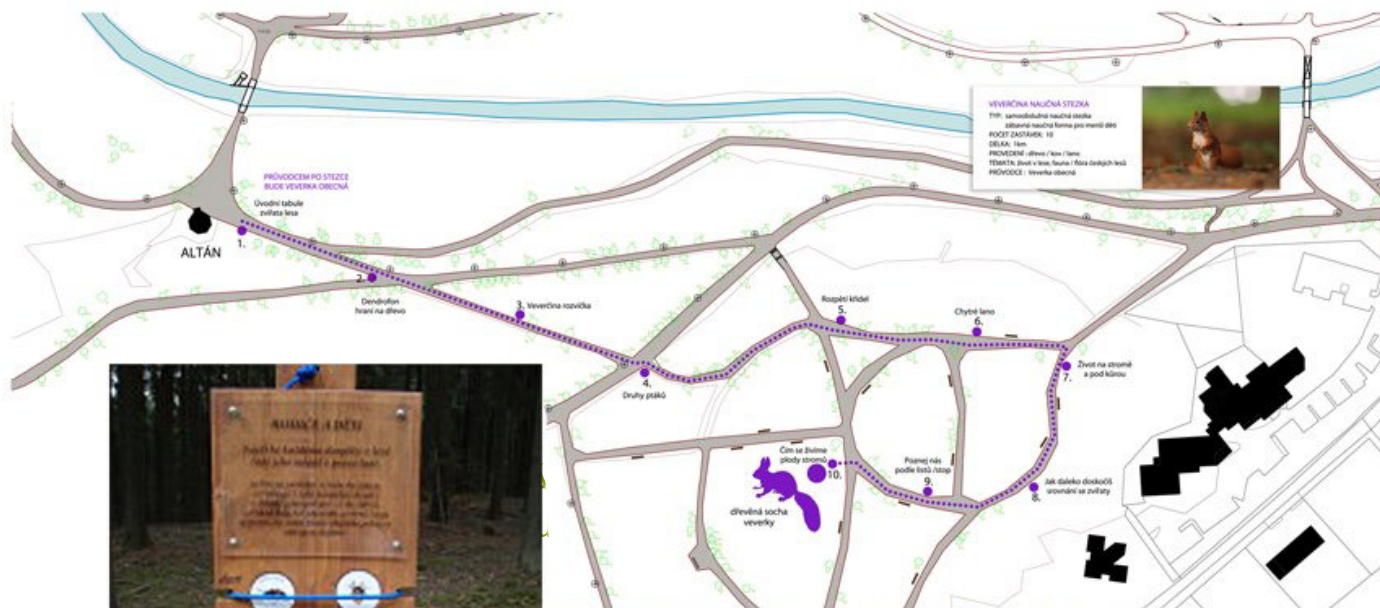

referenční obrázky

NOVÉ HERNÍ PRVKY



KOMPLETNÍ DOKUMENTACE